



(7) 4


(8) 钢筋网在墙面的固定应平整牢靠，与墙面净距宜 5mm，网外表保护层厚度应 10mm。


应定期检查其工作状态，第一次检查时间不应迟于5年

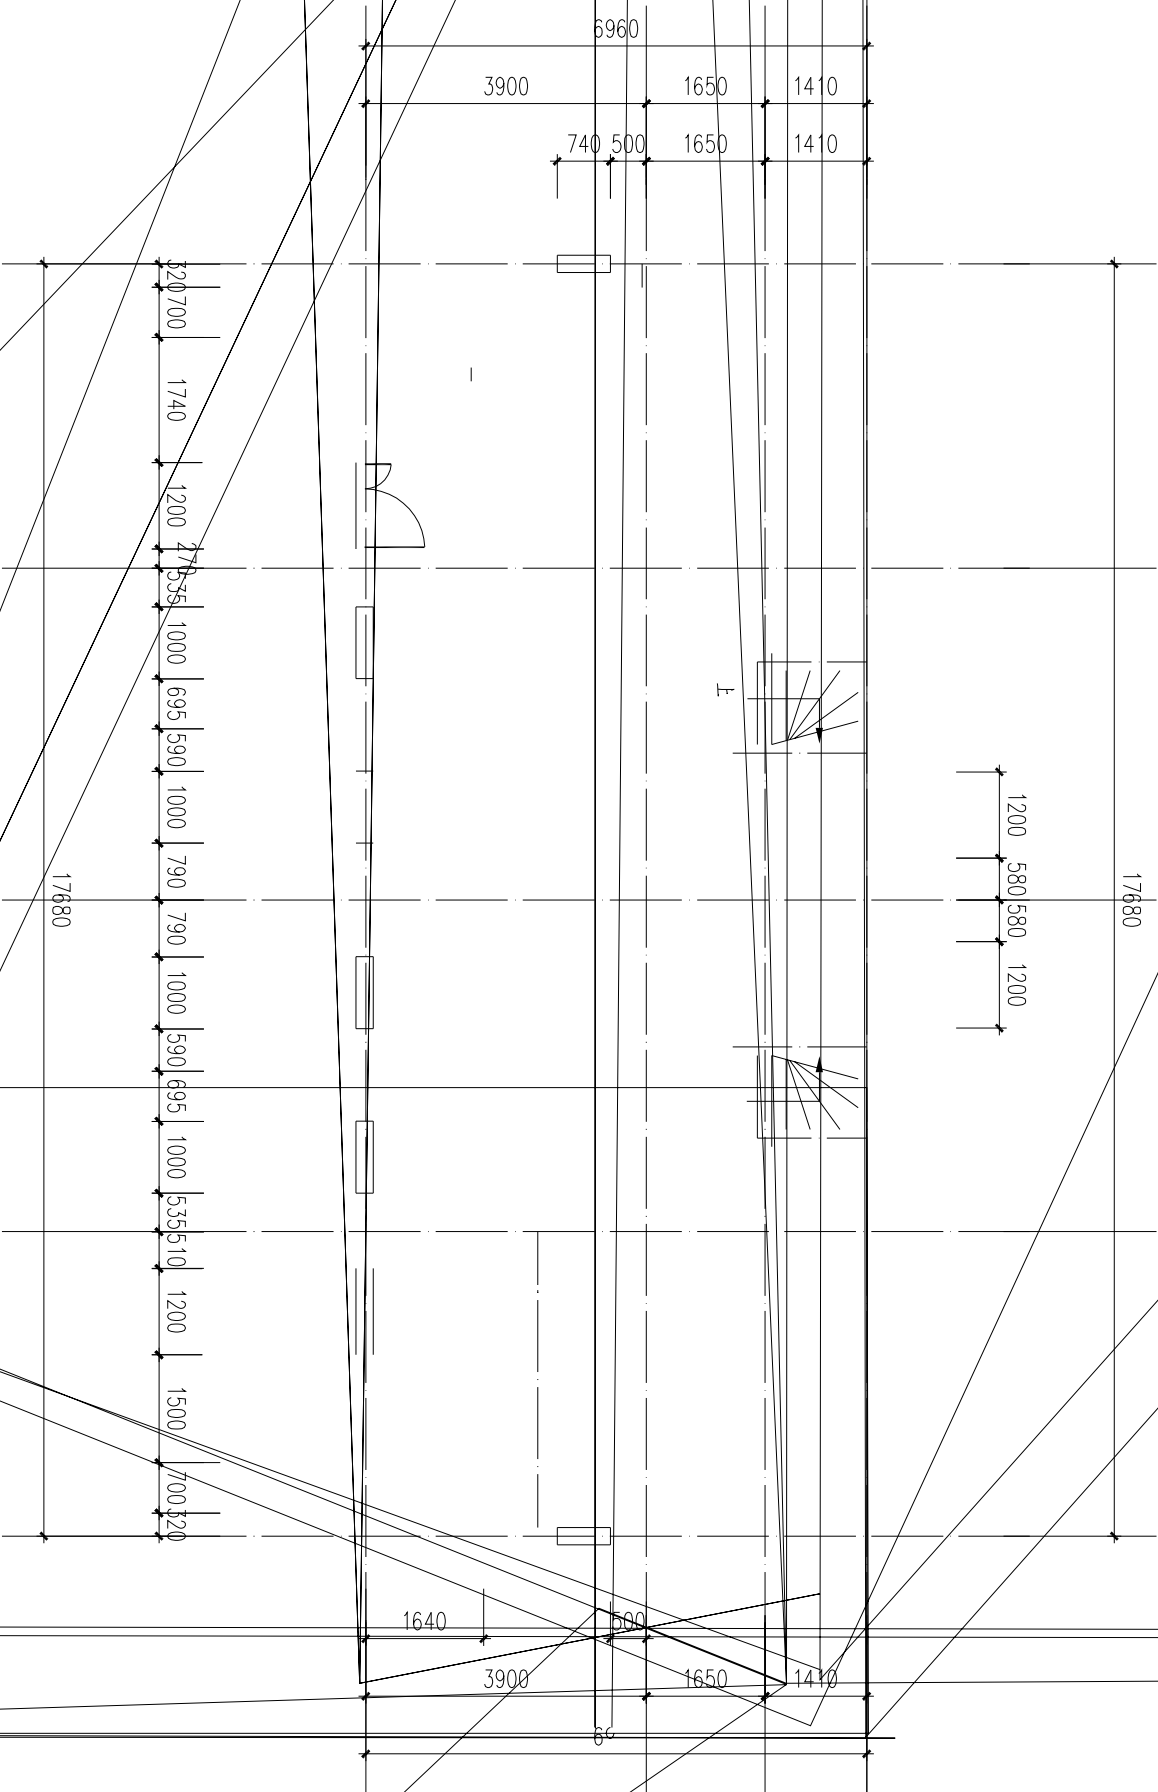


一层墙体加固平面图 1:100

 

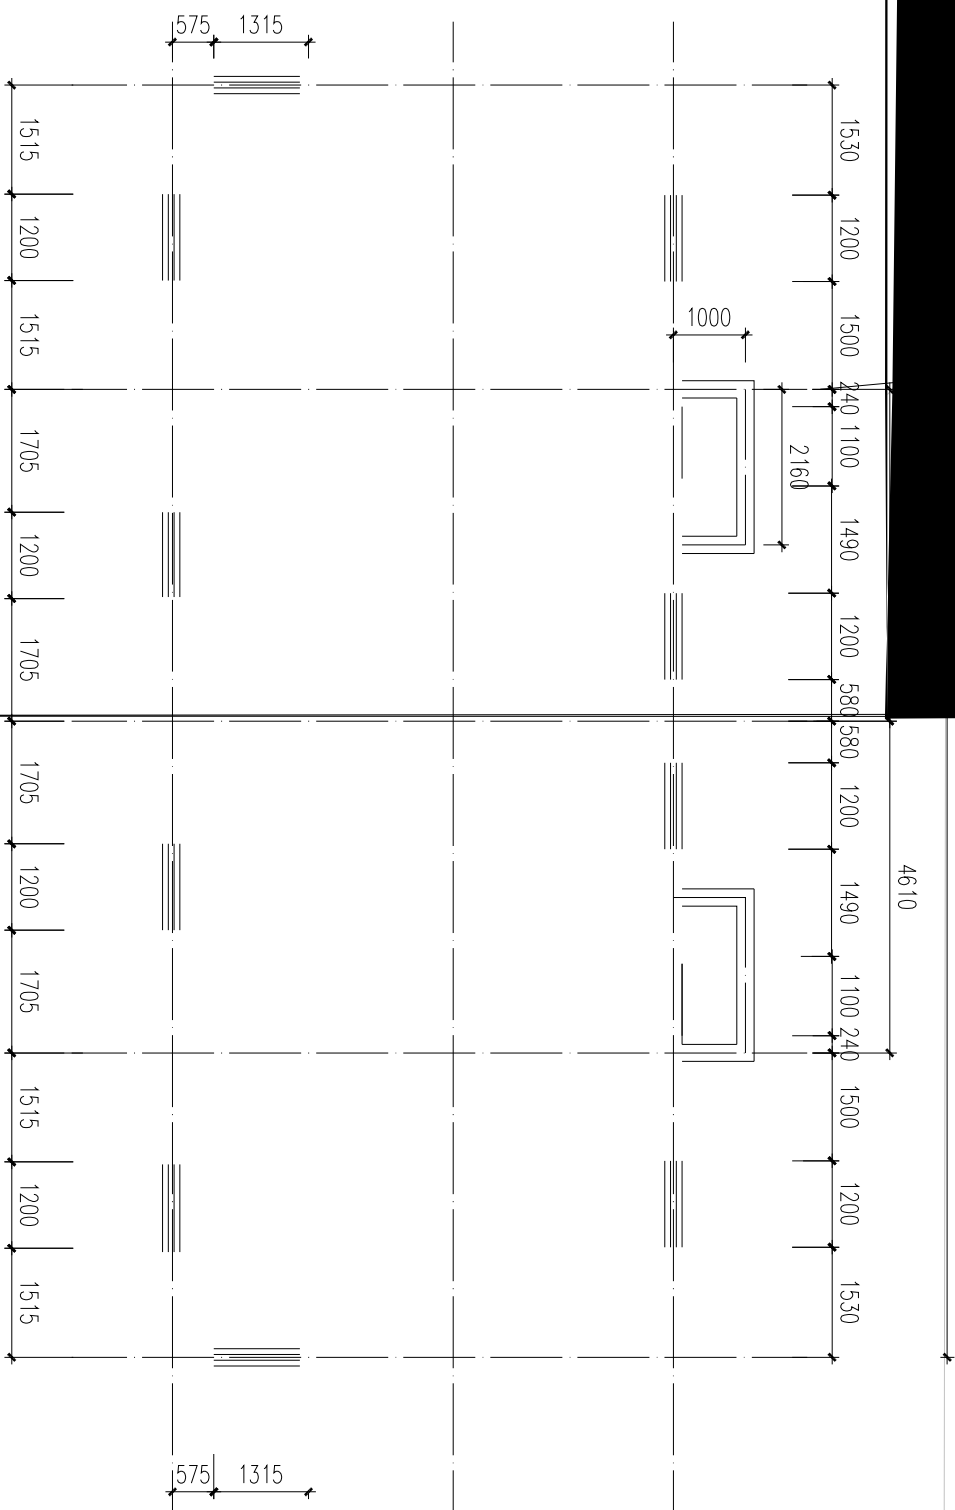

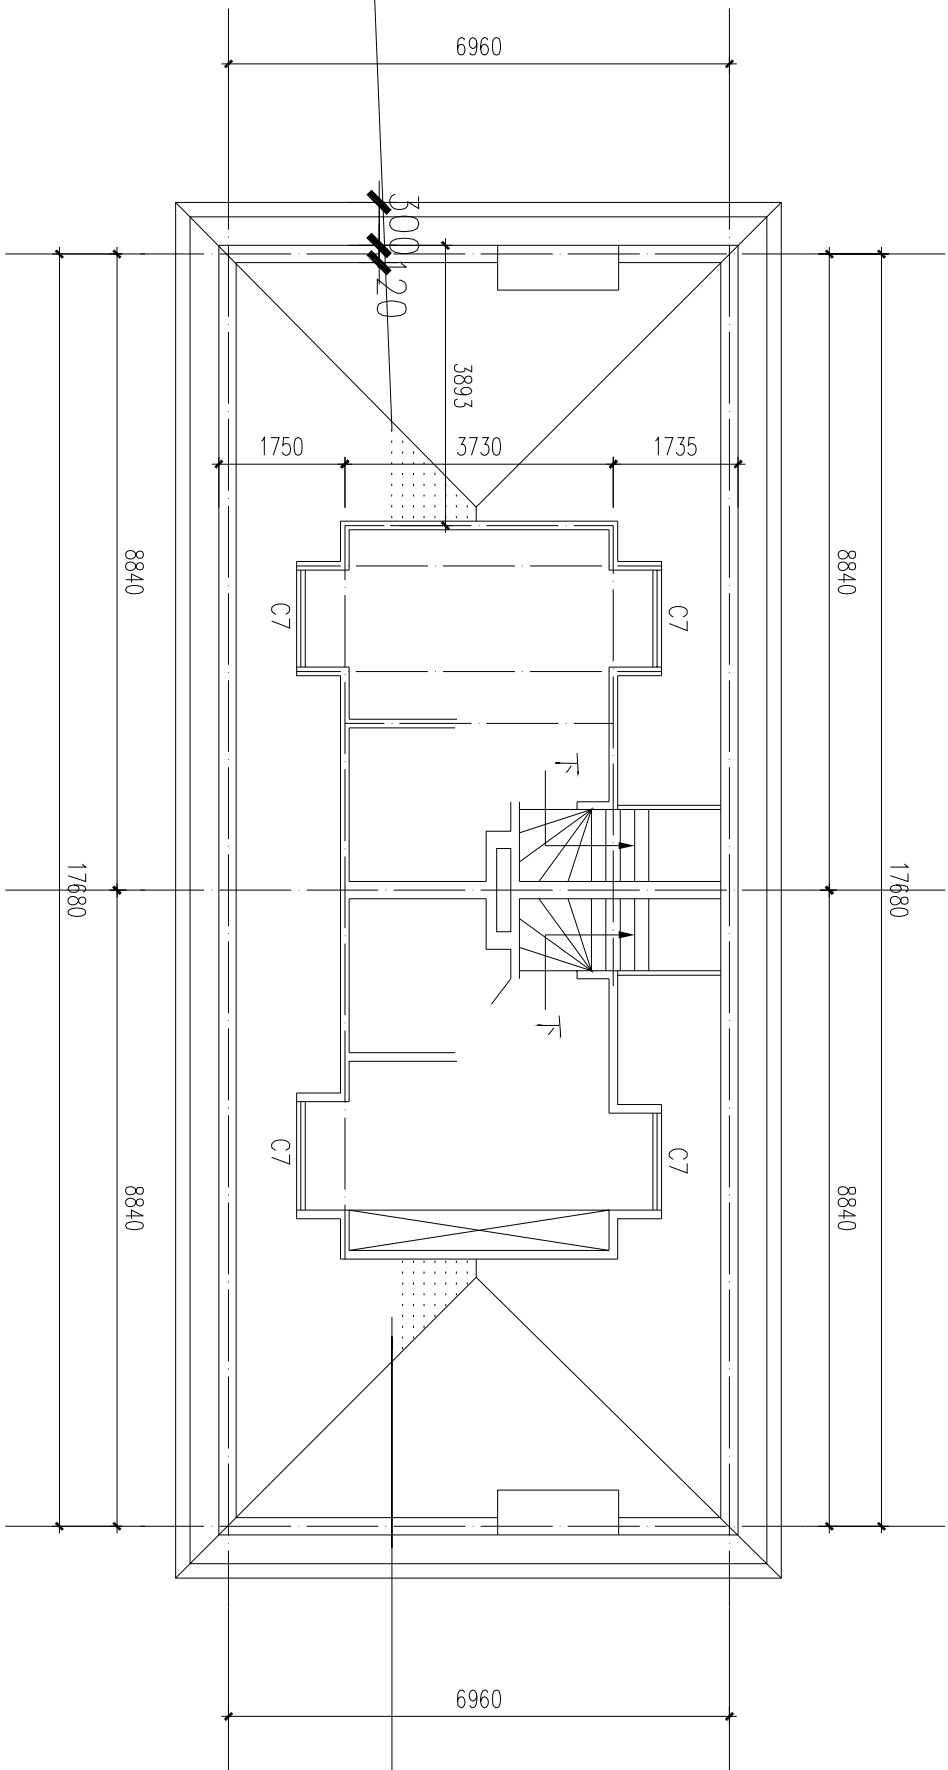

阁楼平面布置图 1:100

 

图

武汉大学一区别墅群修缮

第二十栋

TX-11-059

结构

门窗加固大样

01

2011.12.24

内墙体底部做法
(双面钢筋网砂浆)

福建省长乐市第四中学抗震加固工程
第四中学2号教师宿舍楼
加固大样二